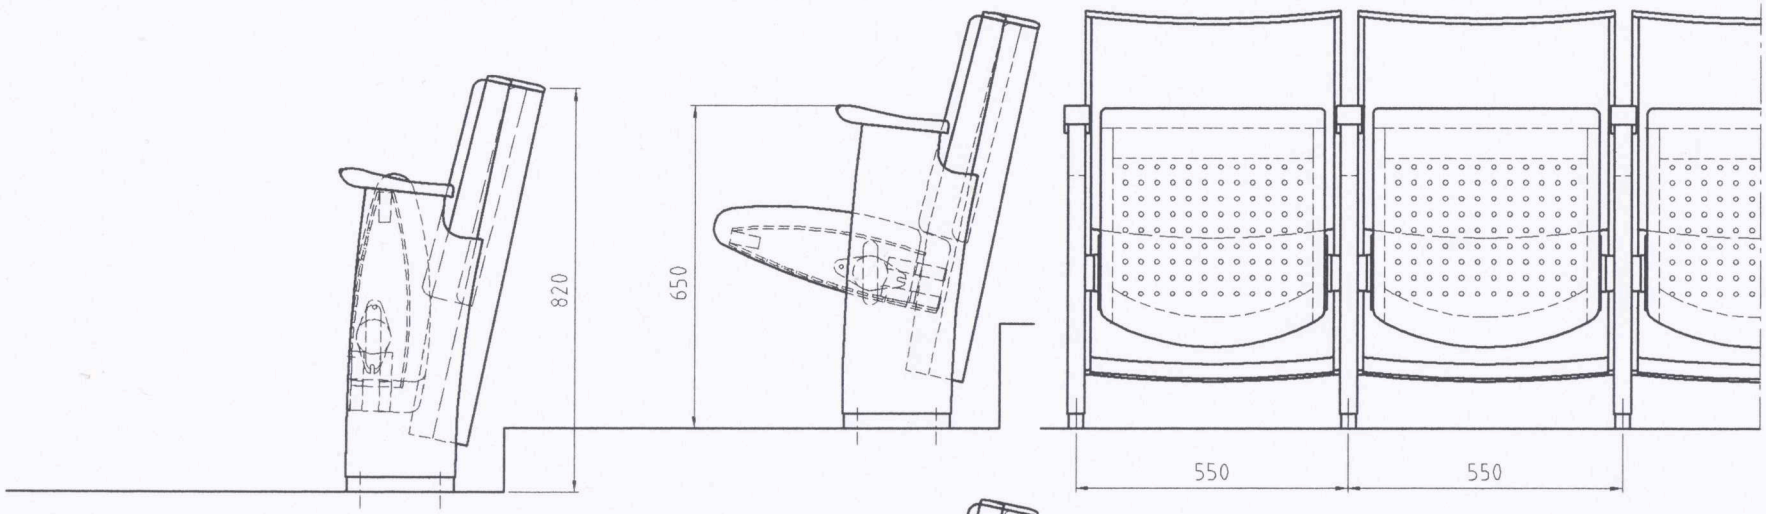

Ausführung Parkett

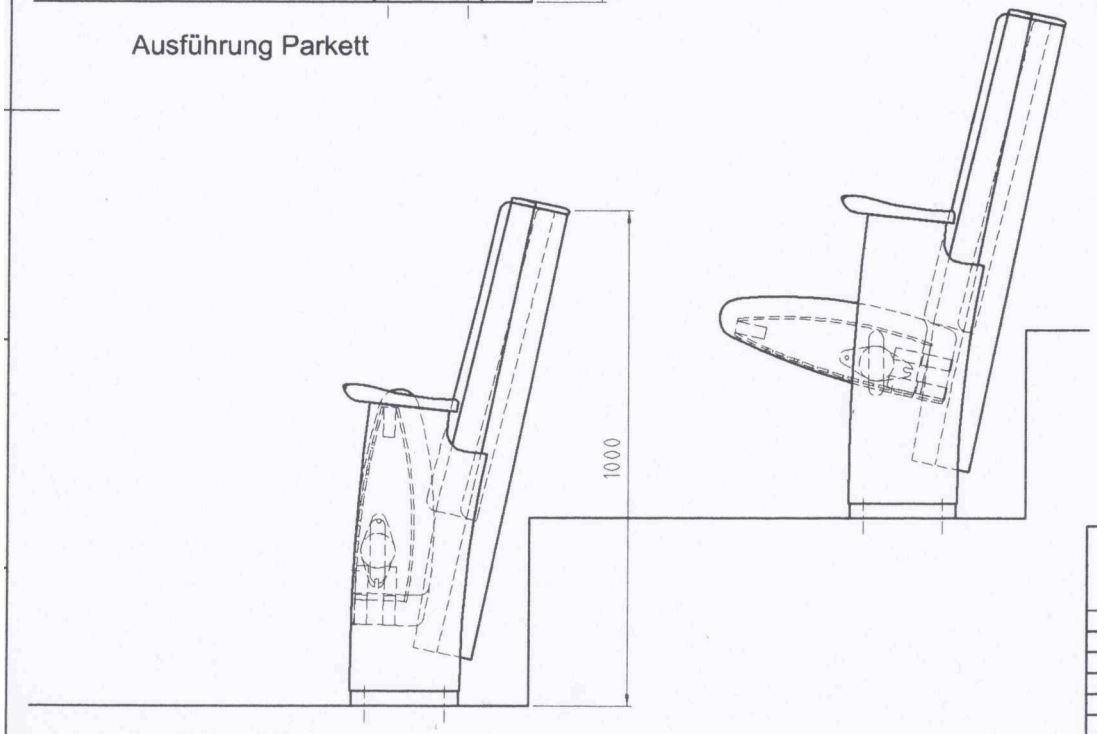

Ausführung Rang

Mester & Siekmann GmbH
Daimlerstraße 8
32130 Enger

								Oberfläche	Maßstab 1:10	Position –	Menge –
									–		–
							Datum	Name	Modell Oper Leipzig		
					Bearb.			Fuss			
					Gepr.						
					Norm						
									–		Blatt –
Zust.	Änderungen		Datum	Name	Dateiname Zeichnung2						Bl